Rotheau - Terrassenoase

Lageplan

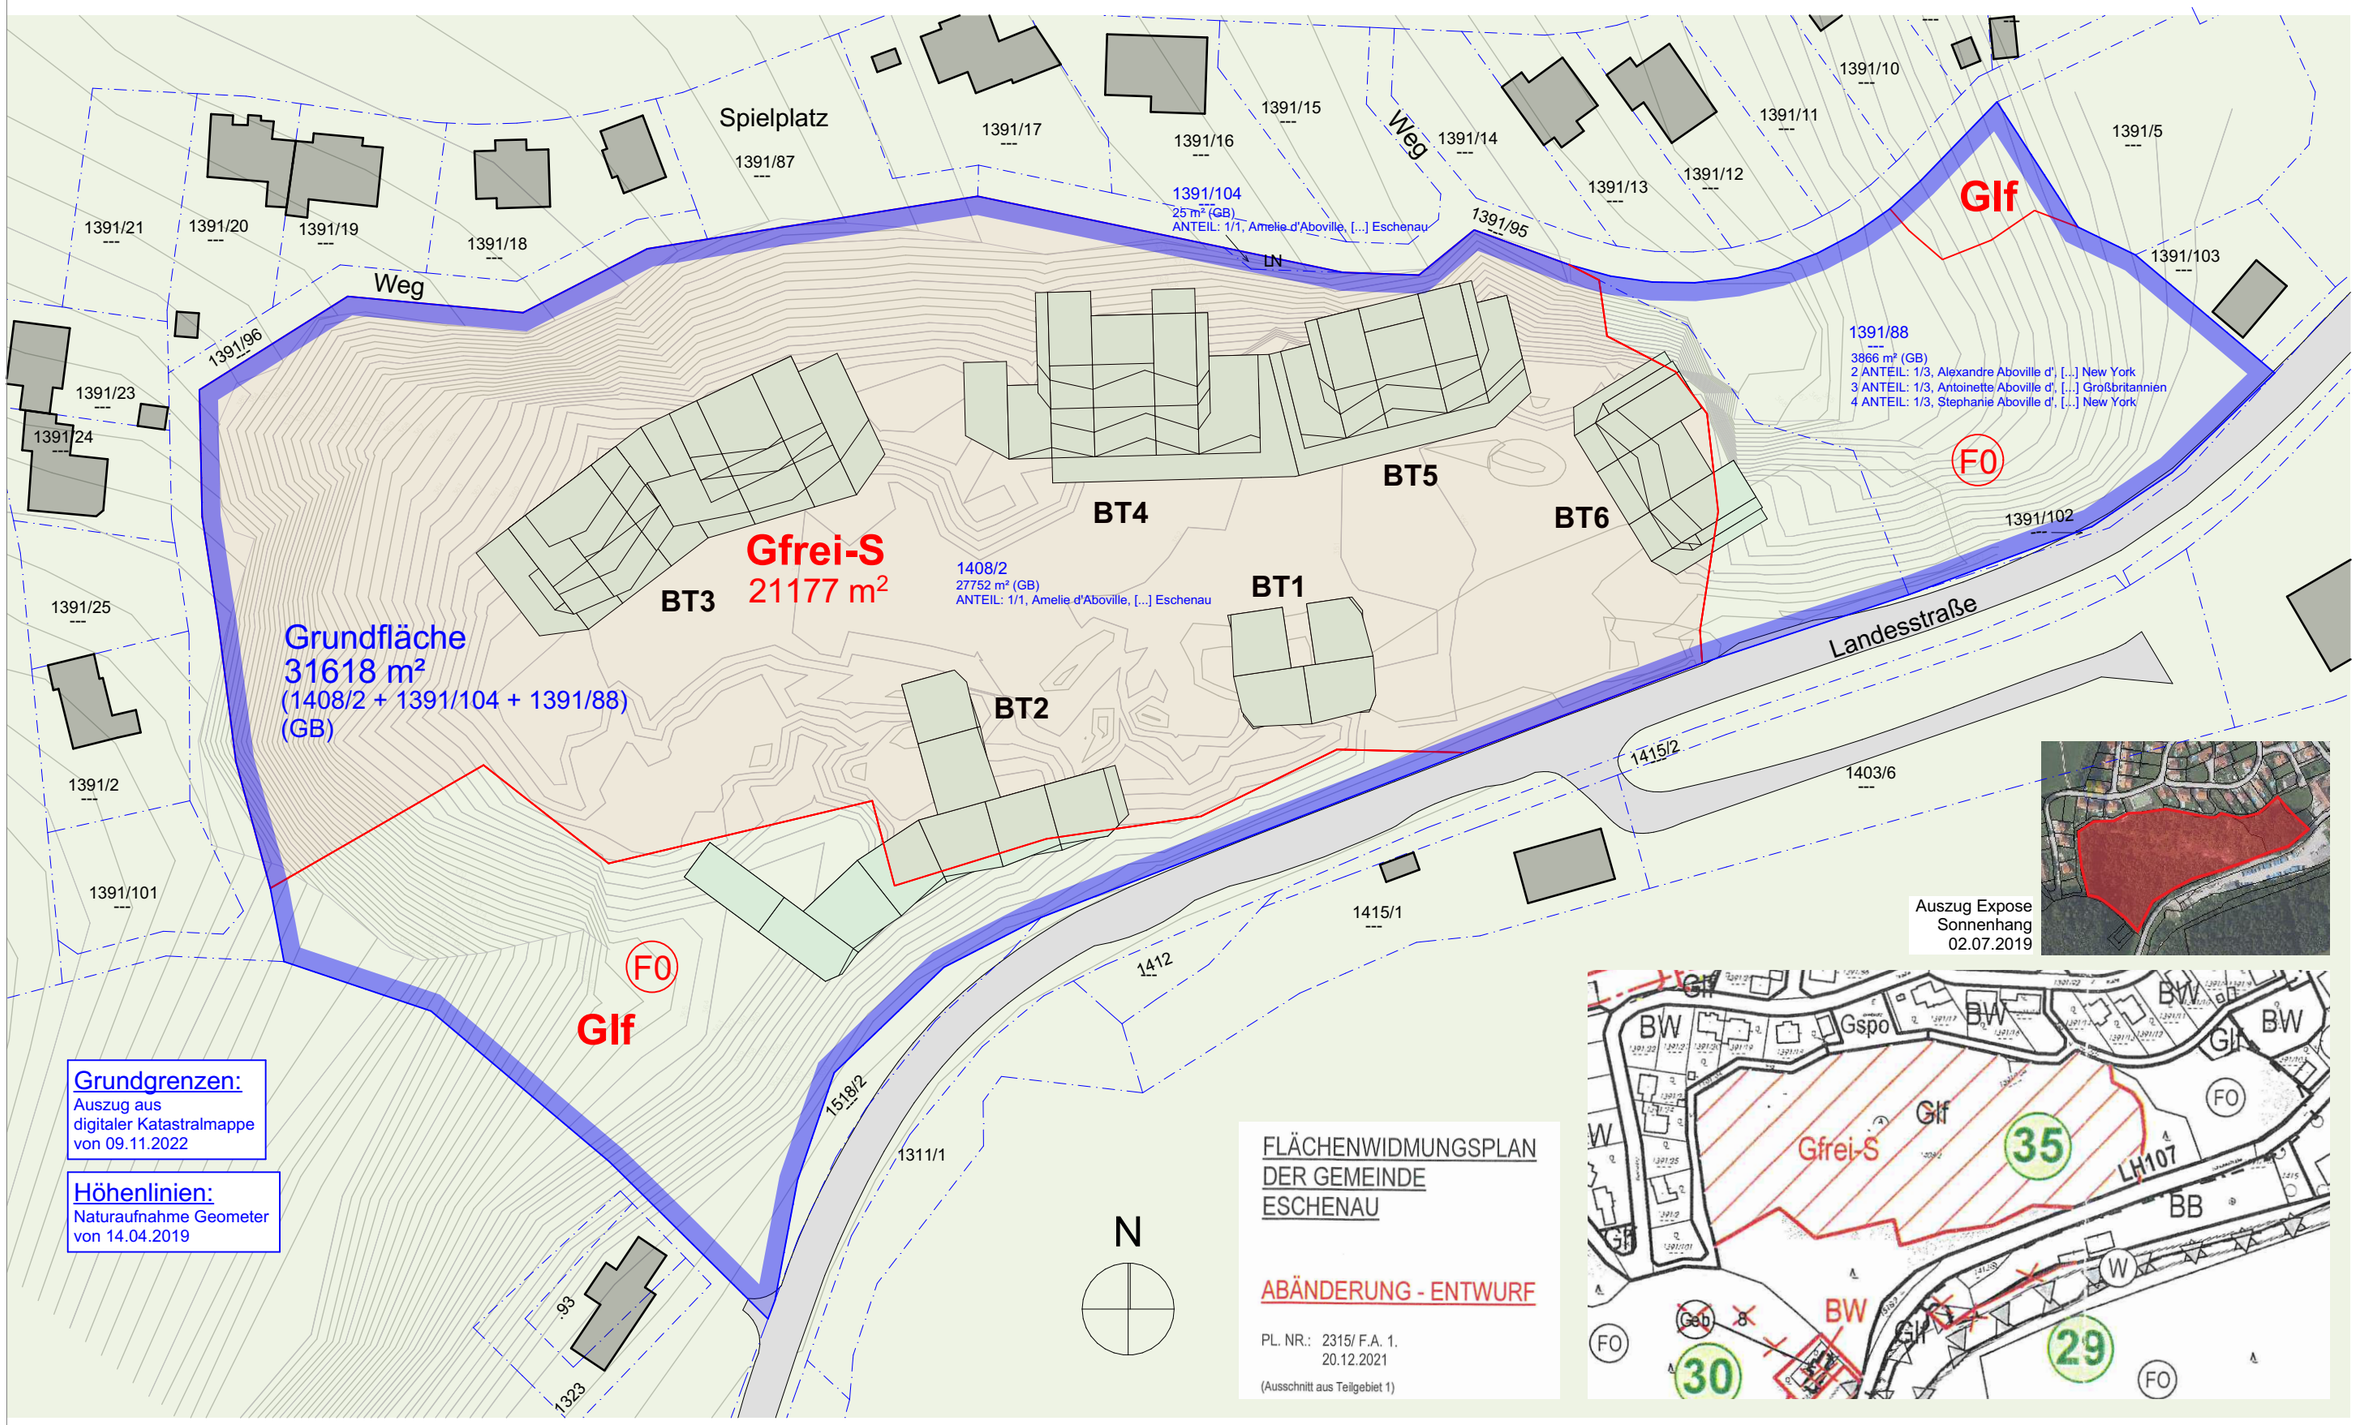

17.11.2022
1:1000 auf A3

apm
ZT GmbH
architekten